


1e verdieping

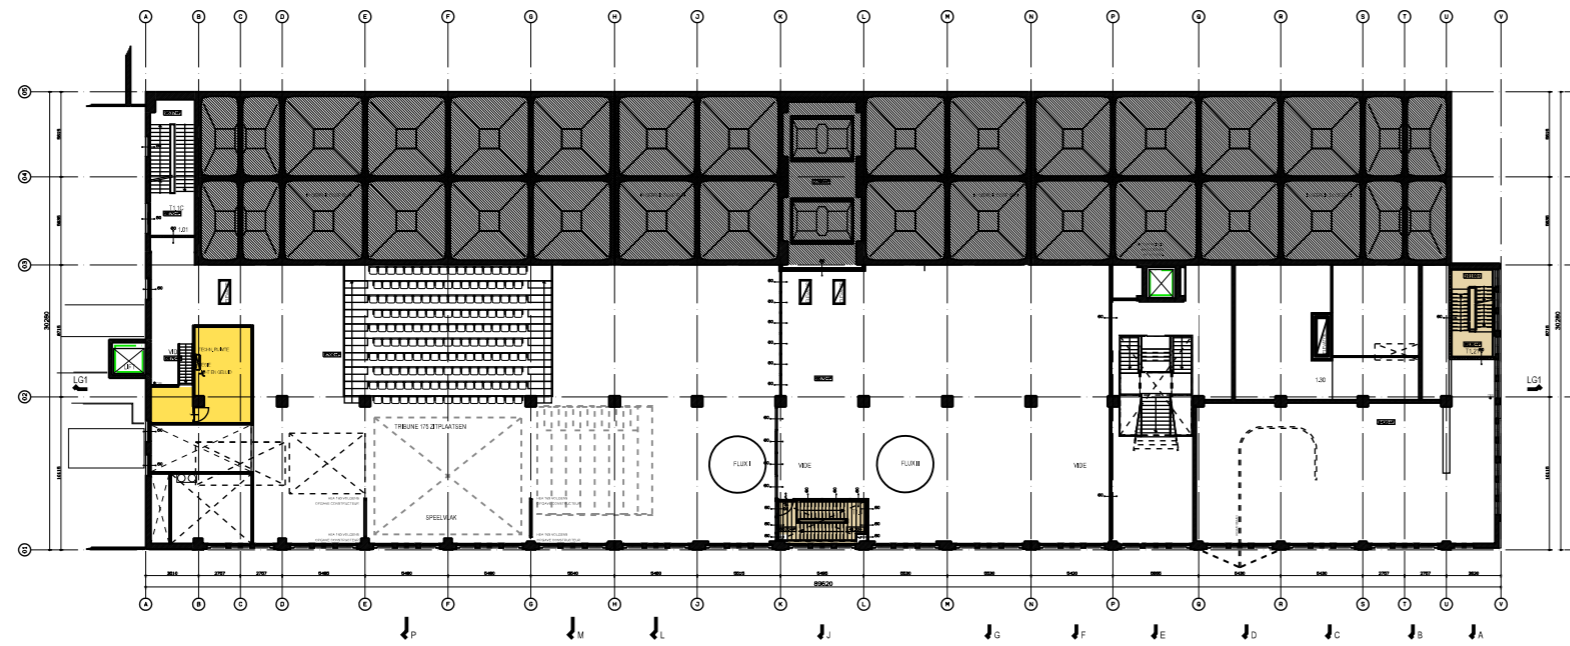

1e verdieping (tussenverdieping)

hoen architecten

datum : 21-01-2011

schaal : 500

detail nr. :

A2